
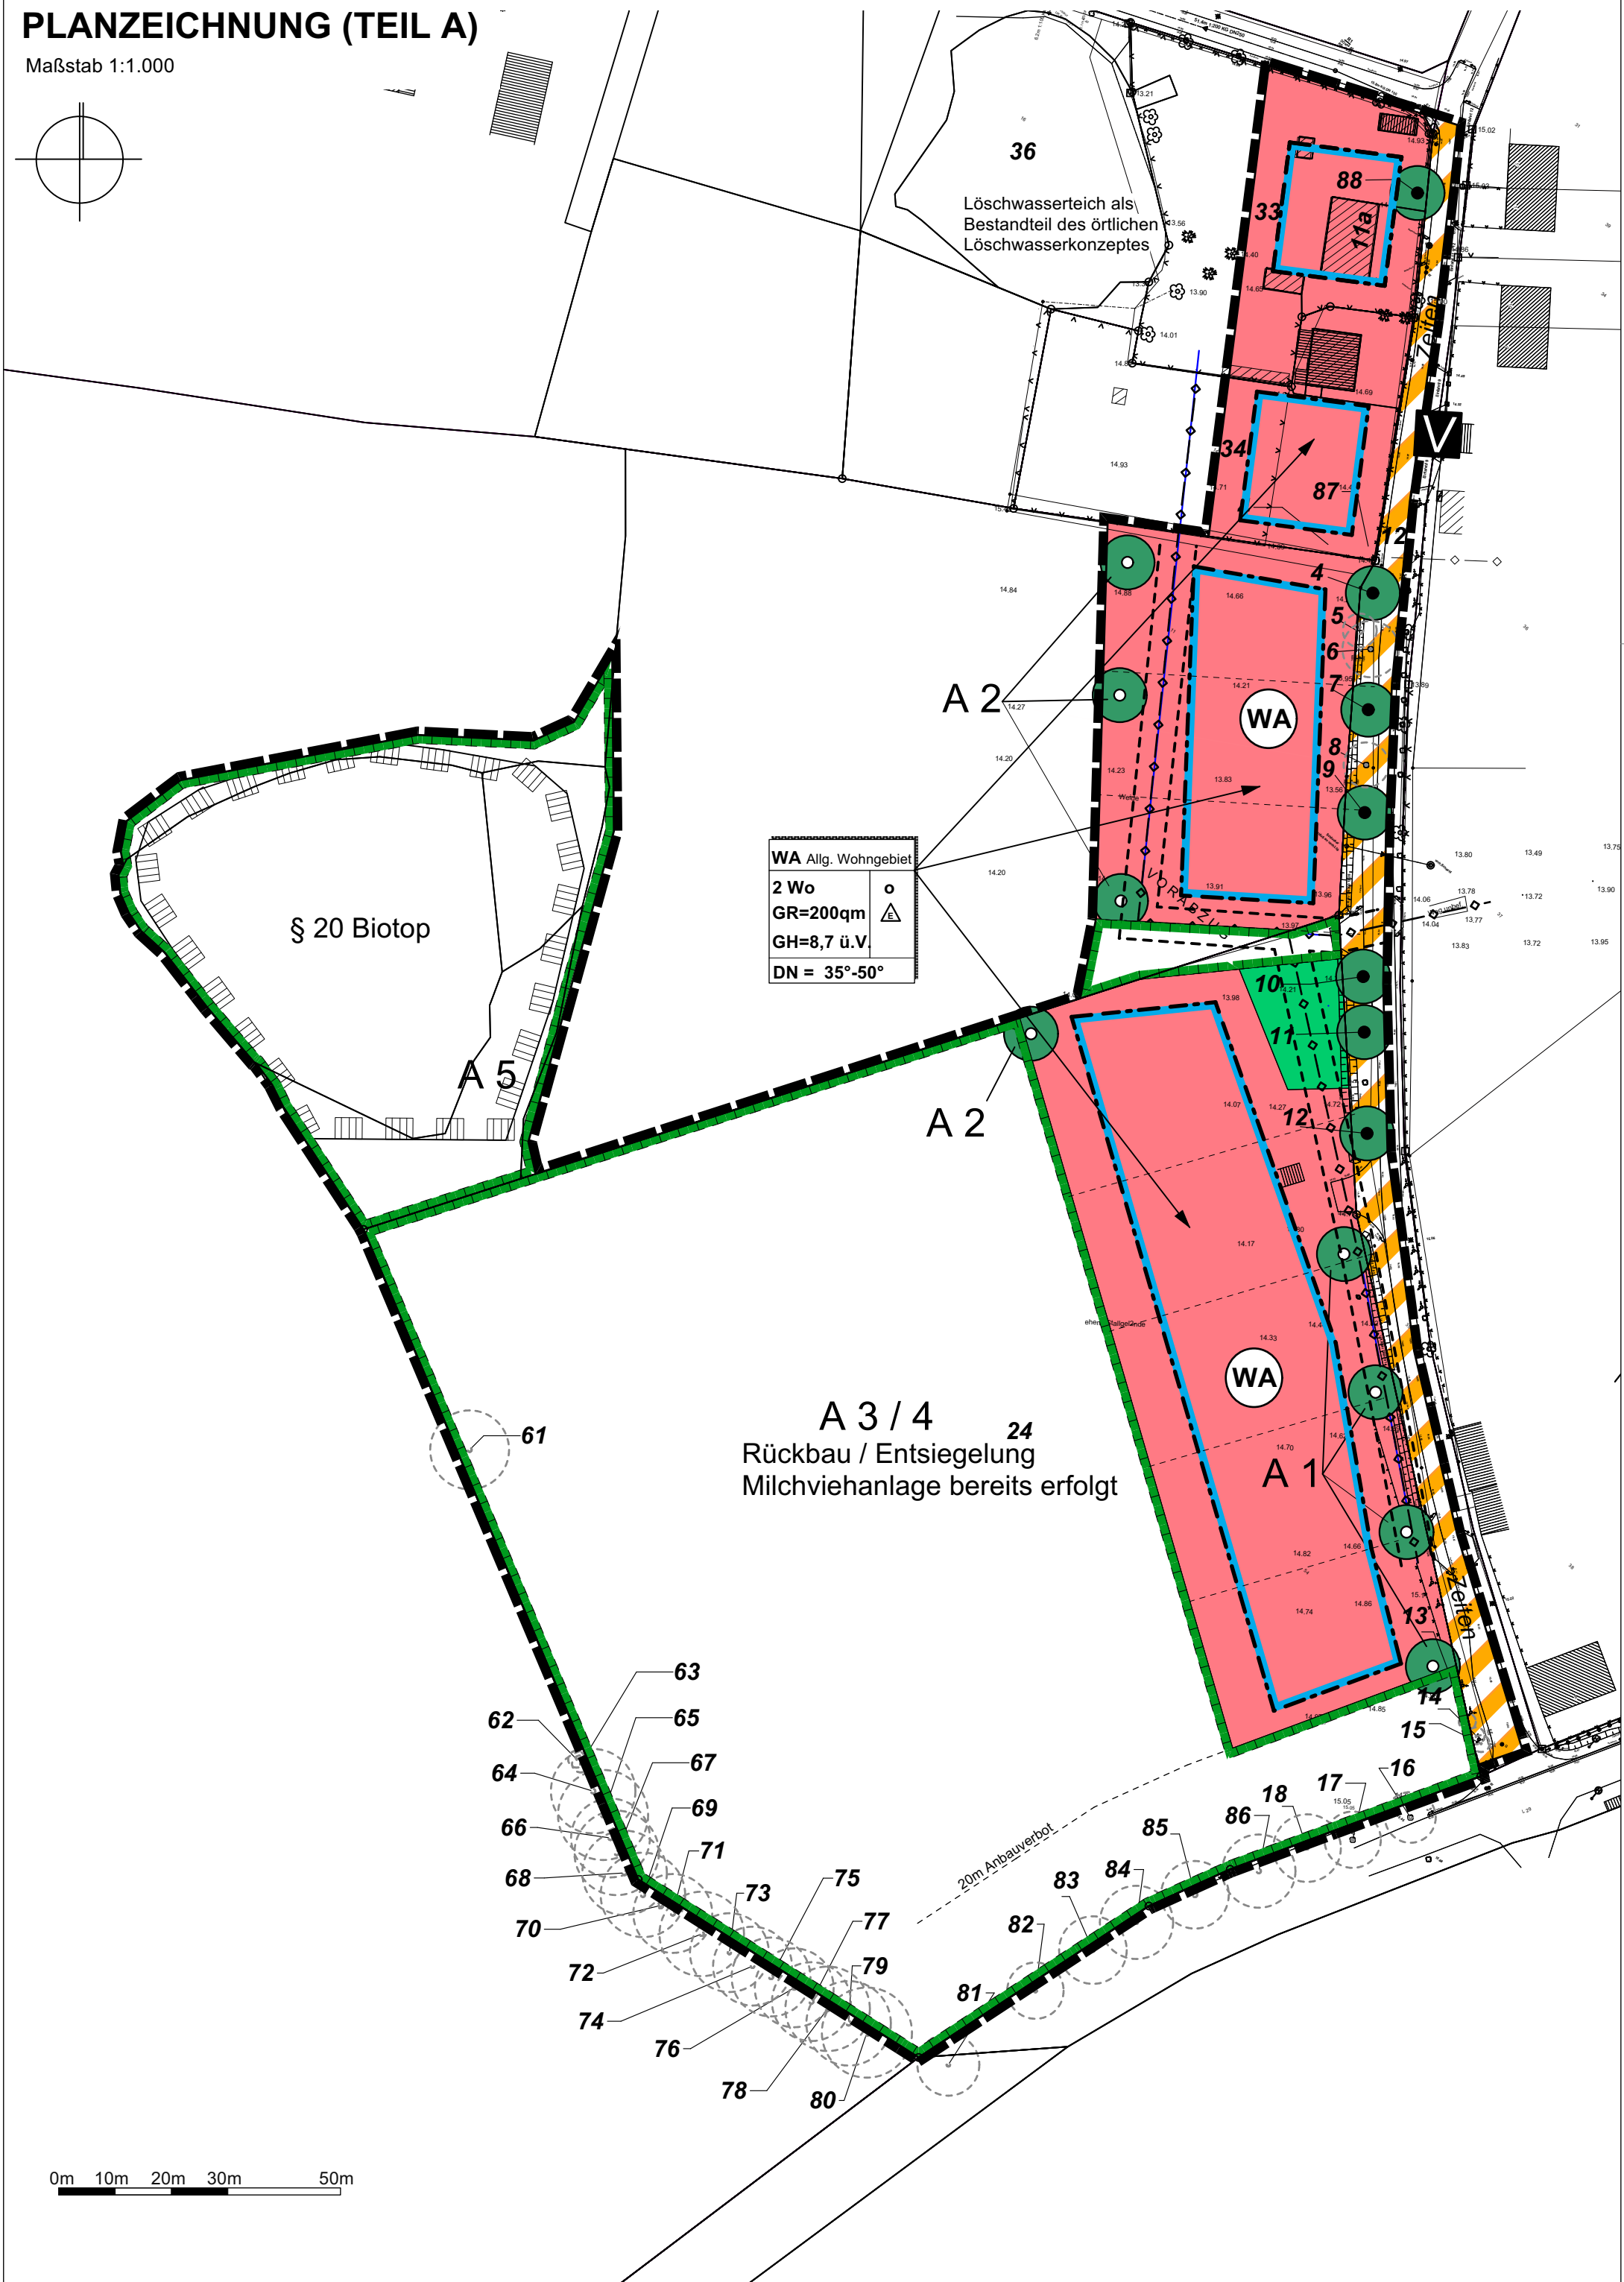


PLANZEICHNUNG (TEIL A)

Maßstab 1:1.000

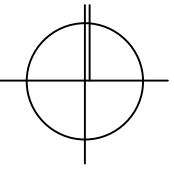

§ 20 Biotop

WA Allg. Wohngebiet
2 Wo
GR=200qm
GH=8,7 ü.V.
DN = 35°-50°

A 3 / 4
Rückbau / Entsiegelung
Milchviehanlage bereits erfolgt

0m 10m 20m 30m 50m